

# PROJEKT ZAGOSPODAROWANIA DZIAŁKI O NR EWIDENCYJNYM 214

**OBIEKT:** BUDOWA MAŁEJ ARCHITEKTURY NA TERENIE DZIAŁKI NR 214 W MIEJSCOWOŚCI SMAŻYNO W GMINIE LINIA

**INWESTOR:** Lokalna Grupa Działania Kaszubska Droga, ul. Obrońców Szemuda 2A, 84-217 Szemud

## Z UZBROJENIEM PODZIEMNYM

### MAPA DO CELÓW PROJEKTOWYCH

SKALA 1: 500

woj. pomorskie

Powiat **Wejherowo**

Gmina **Linia**

Obr. **SMAŻYNO**

Działka **214**

Ks. Rob. **400/13**

Stan (S+W+U) jest aktualny na dzień **05.09.2013r.**

KERG **4229/2013**

Mapę sporządził .....

Uwaga : .....

Nie wyklucza się istnienia nie wykazanych na niniejszej mapie urządzeń Podziemnych, które nie były zgłoszone do inwentaryzacji lub, o których Brak jest informacji w instytucjach branżowych.

Pomiar szczegółów metodą bezpośrednią bez prawnego ustalenia granic działek.


Wszelkie trwałe obiekty budowlane podlegają wytyczeniu przez jednostkę Wykonawstwa geodezyjnego.

Właściciel, władający, inwestor, są prawnie zobowiązani do ochrony znaków Geodezyjnych na terenie inwestycji budowlanej (nieruchomości) art. 15, 48 pkt.3 Ustawy z dnia 17.05.1989 r. Dz.U Nr 30, poz 163 - Prawo geodezyjne i kartograficzne)

Wykonanie niniejszej mapy nie było poprzedzone ustaleniami dotyczącymi ewentualnych służebności gruntowych obciążających grunty położone w granicach projektowanej inwestycji budowlanej.

### UWAGA!

W zakresie opracowania mapy nie występują projektowane, uzgodnione w ZUD urządzenia techniczne.

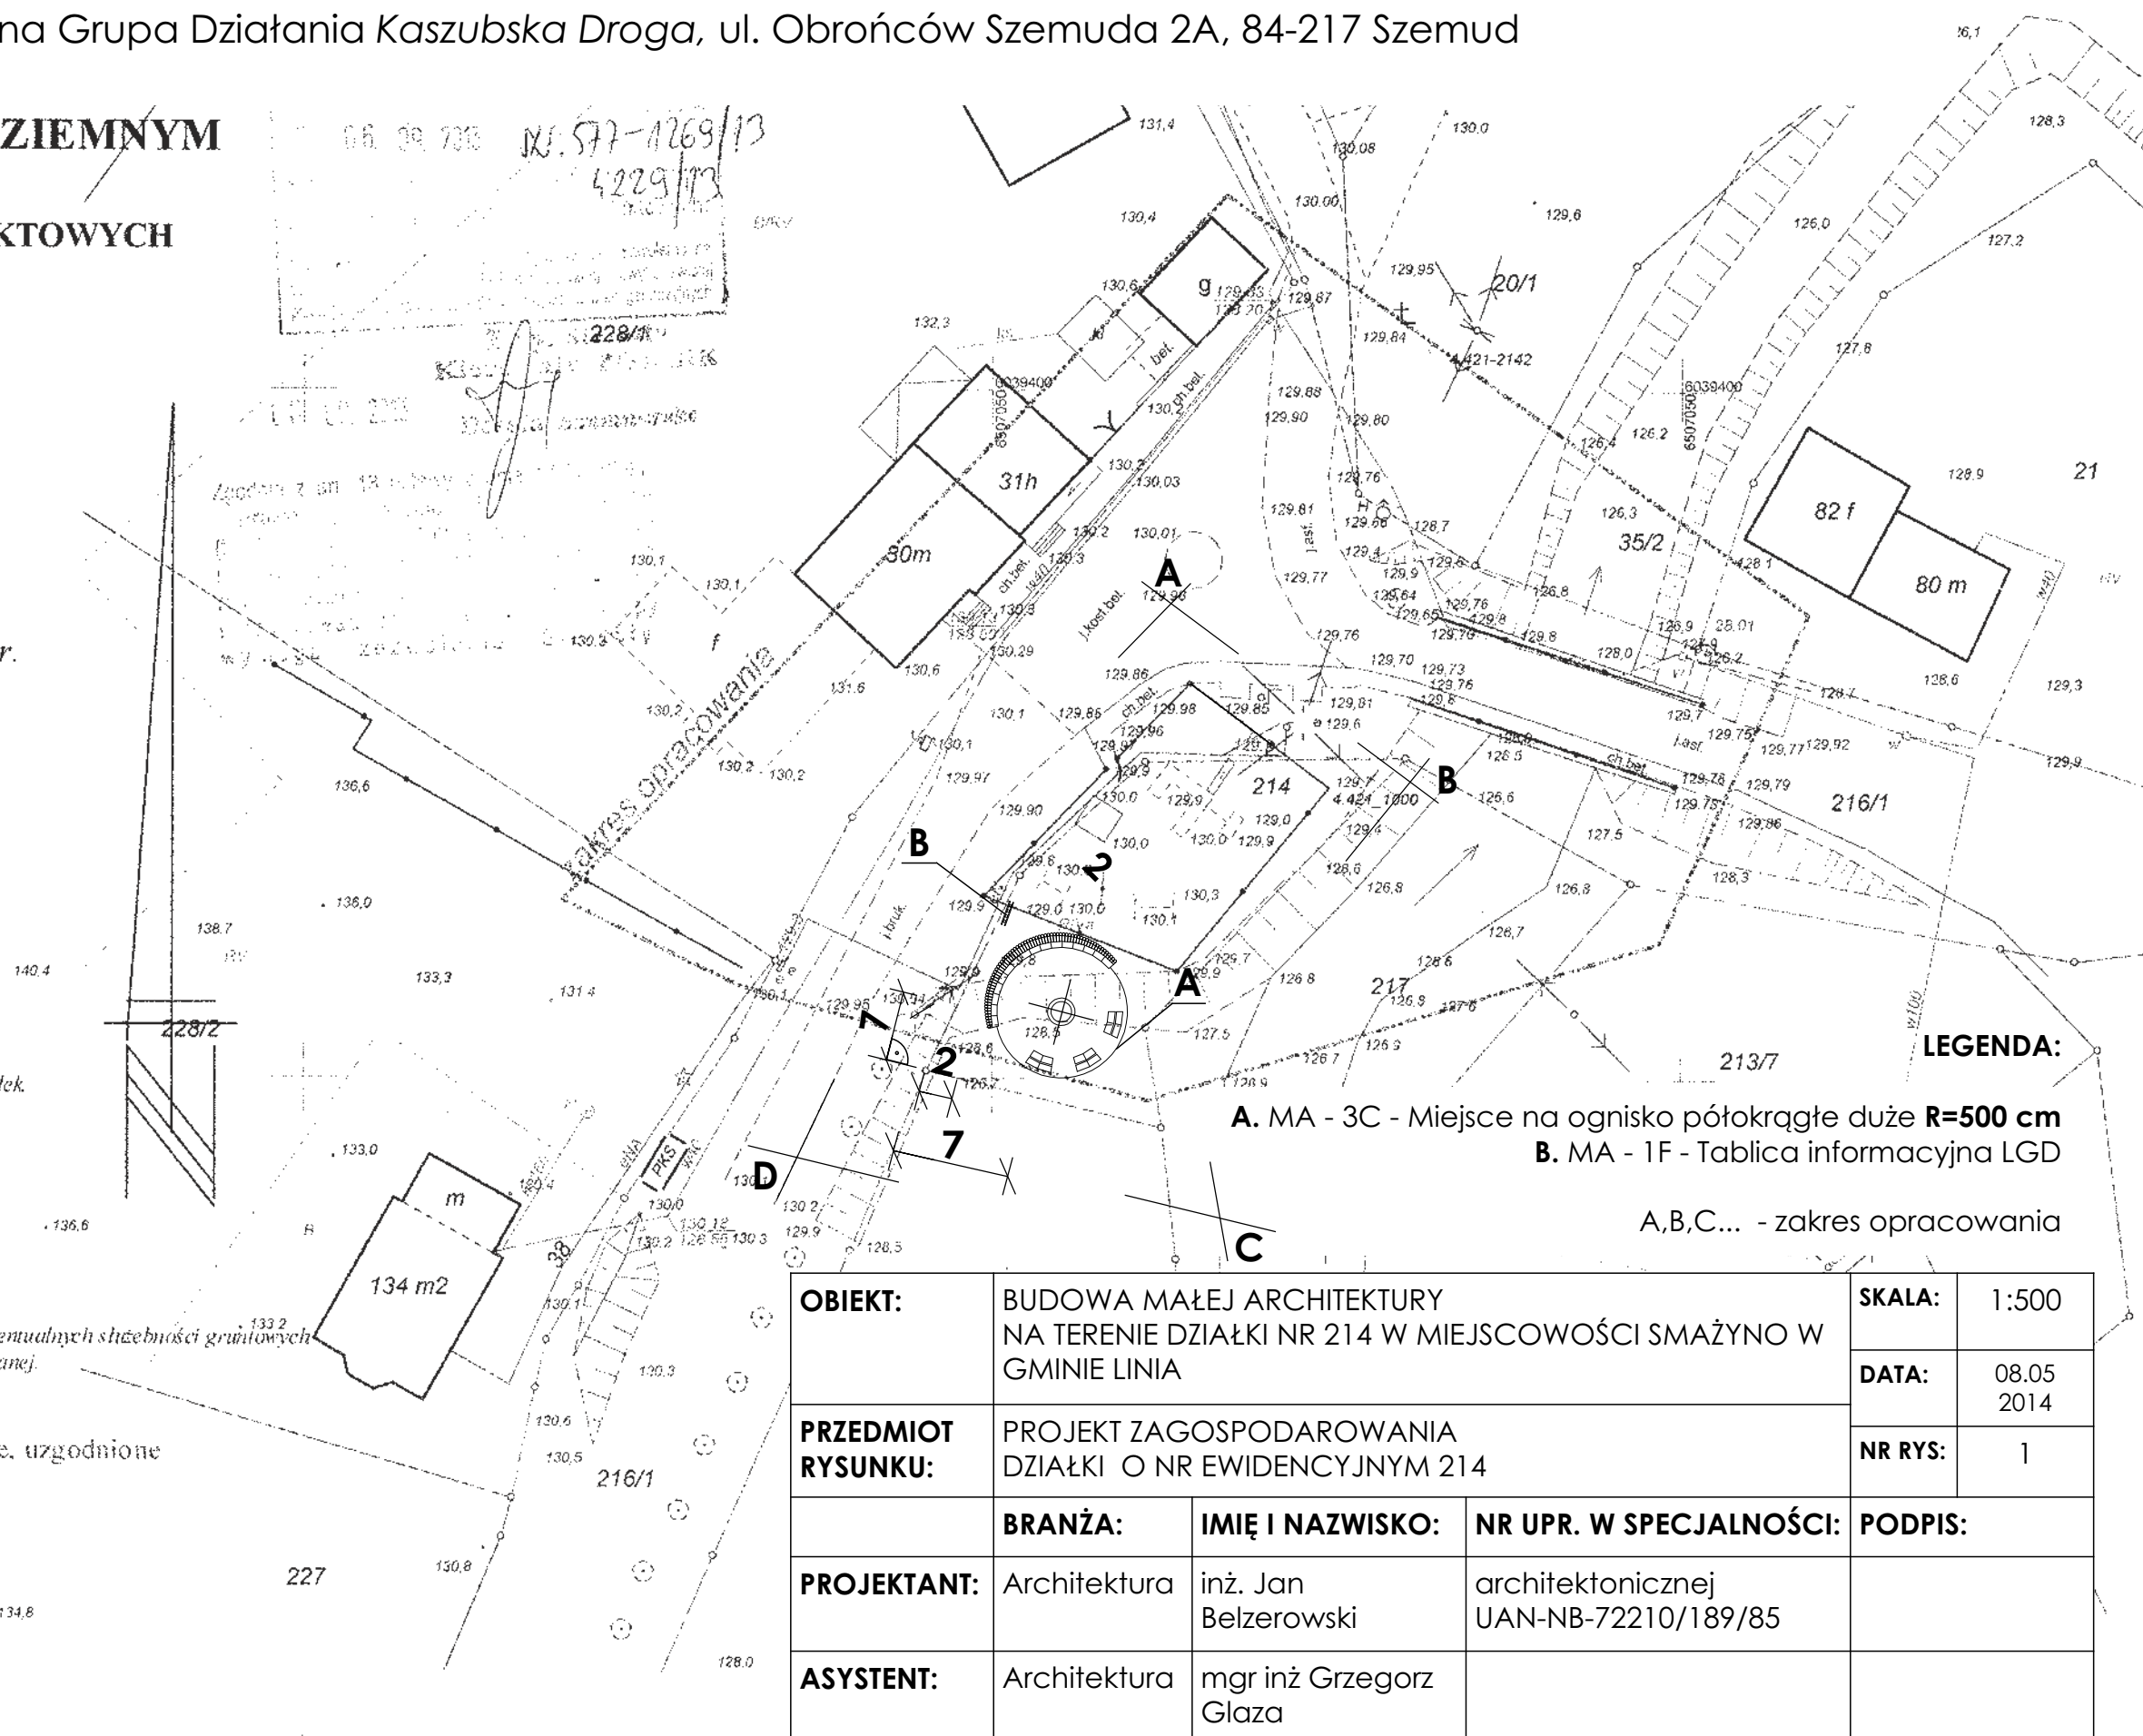

OBIEKT:	BUDOWA MAŁEJ ARCHITEKTURY NA TERENIE DZIAŁKI NR 214 W MIEJSCOWOŚCI SMAŻYNO W GMINIE LINIA			SKALA:	1:500
				DATA:	08.05 2014
				NR RYS:	1
PRZEDMIOT RYSUNKU:	PROJEKT ZAGOSPODAROWANIA DZIAŁKI O NR EWIDENCYJNYM 214			PODPIS:	
	BRANŻA:	IMIĘ I NAZWISKO:	NR UPR. W SPECJALNOŚCI:		
PROJEKTANT:	Architektura	inż. Jan Belzerowski	architektonicznej UAN-NB-72210/189/85		
ASYSTENT:	Architektura	mgr inż Grzegorz Głaza			