




**PRZEKRÓJ A-A**

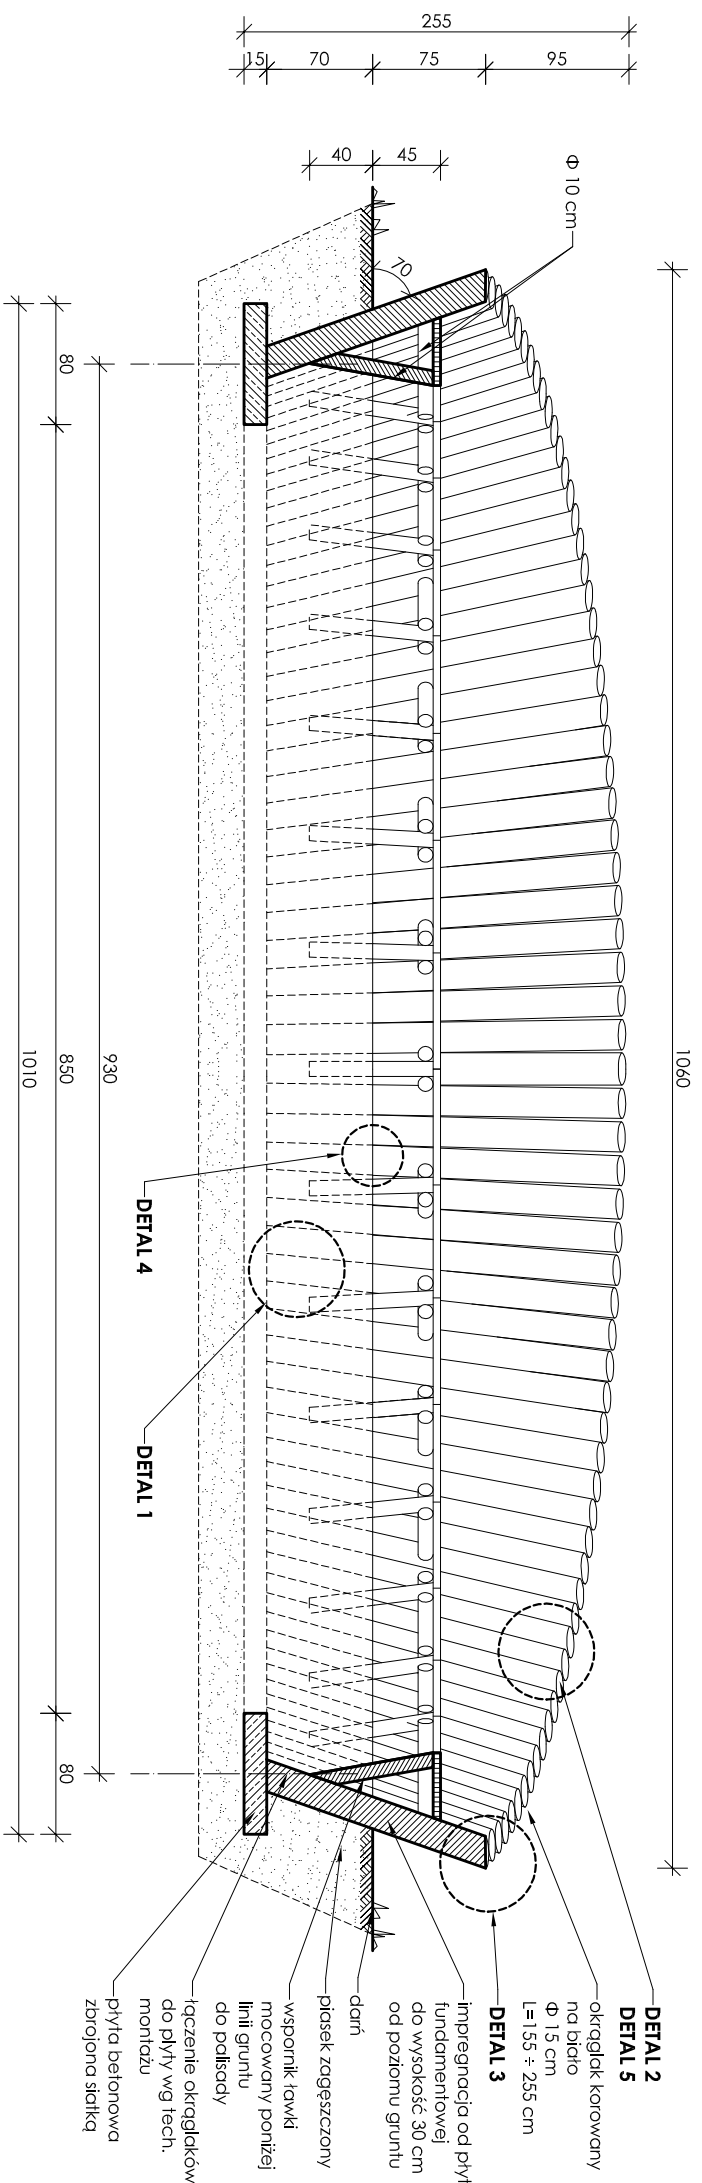


**PRZEKRÓJ B-B**

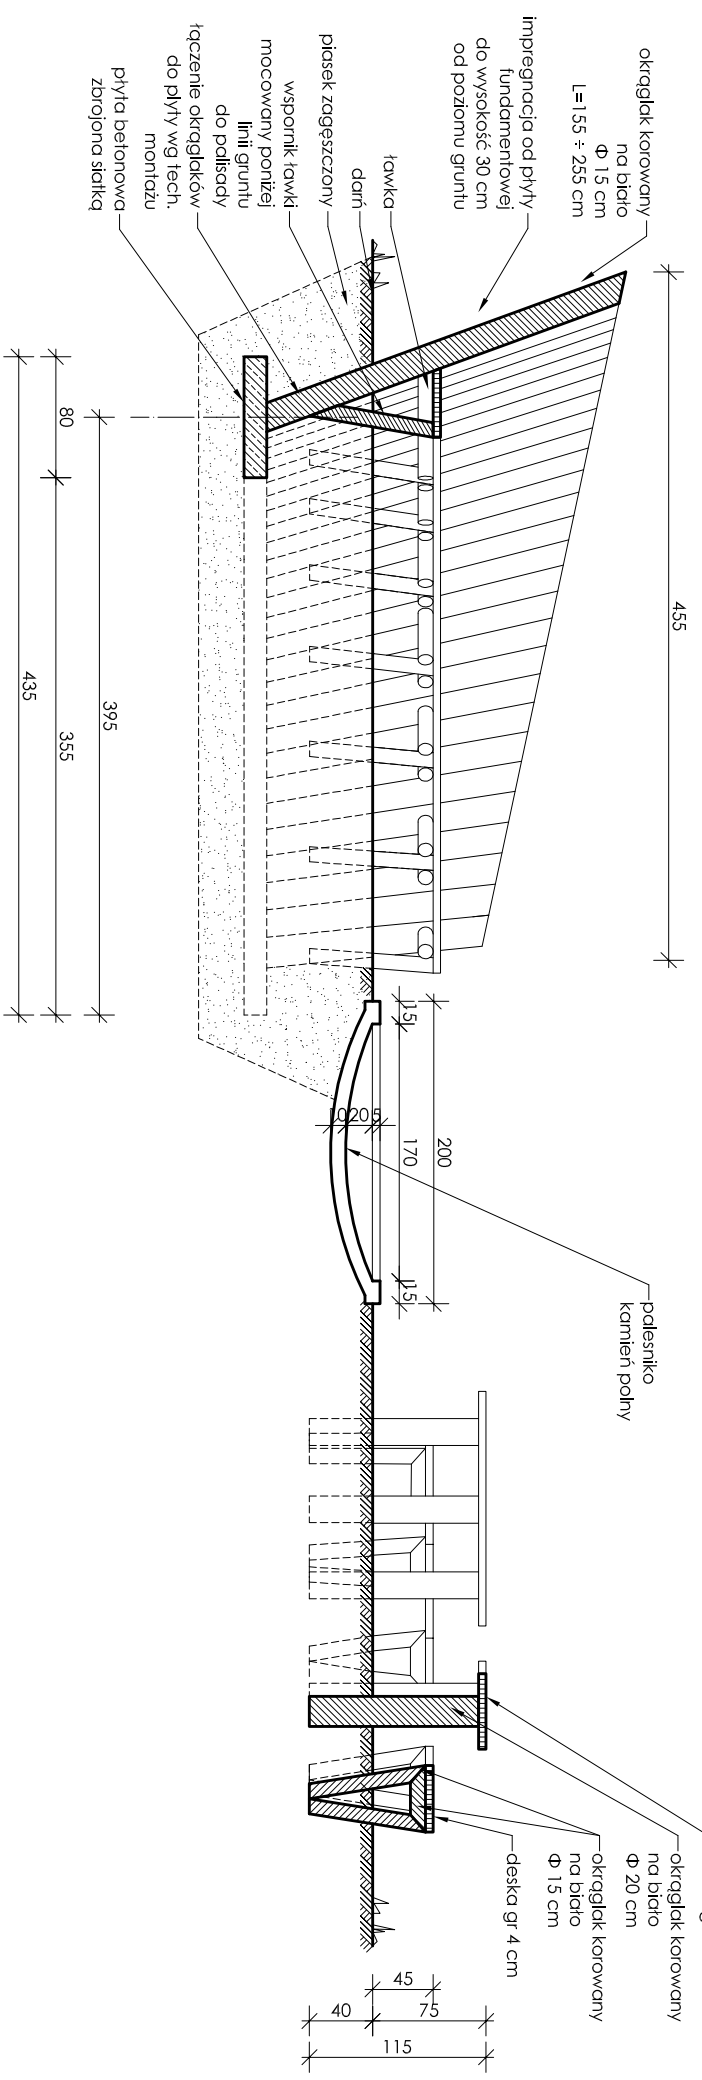


## RZUT

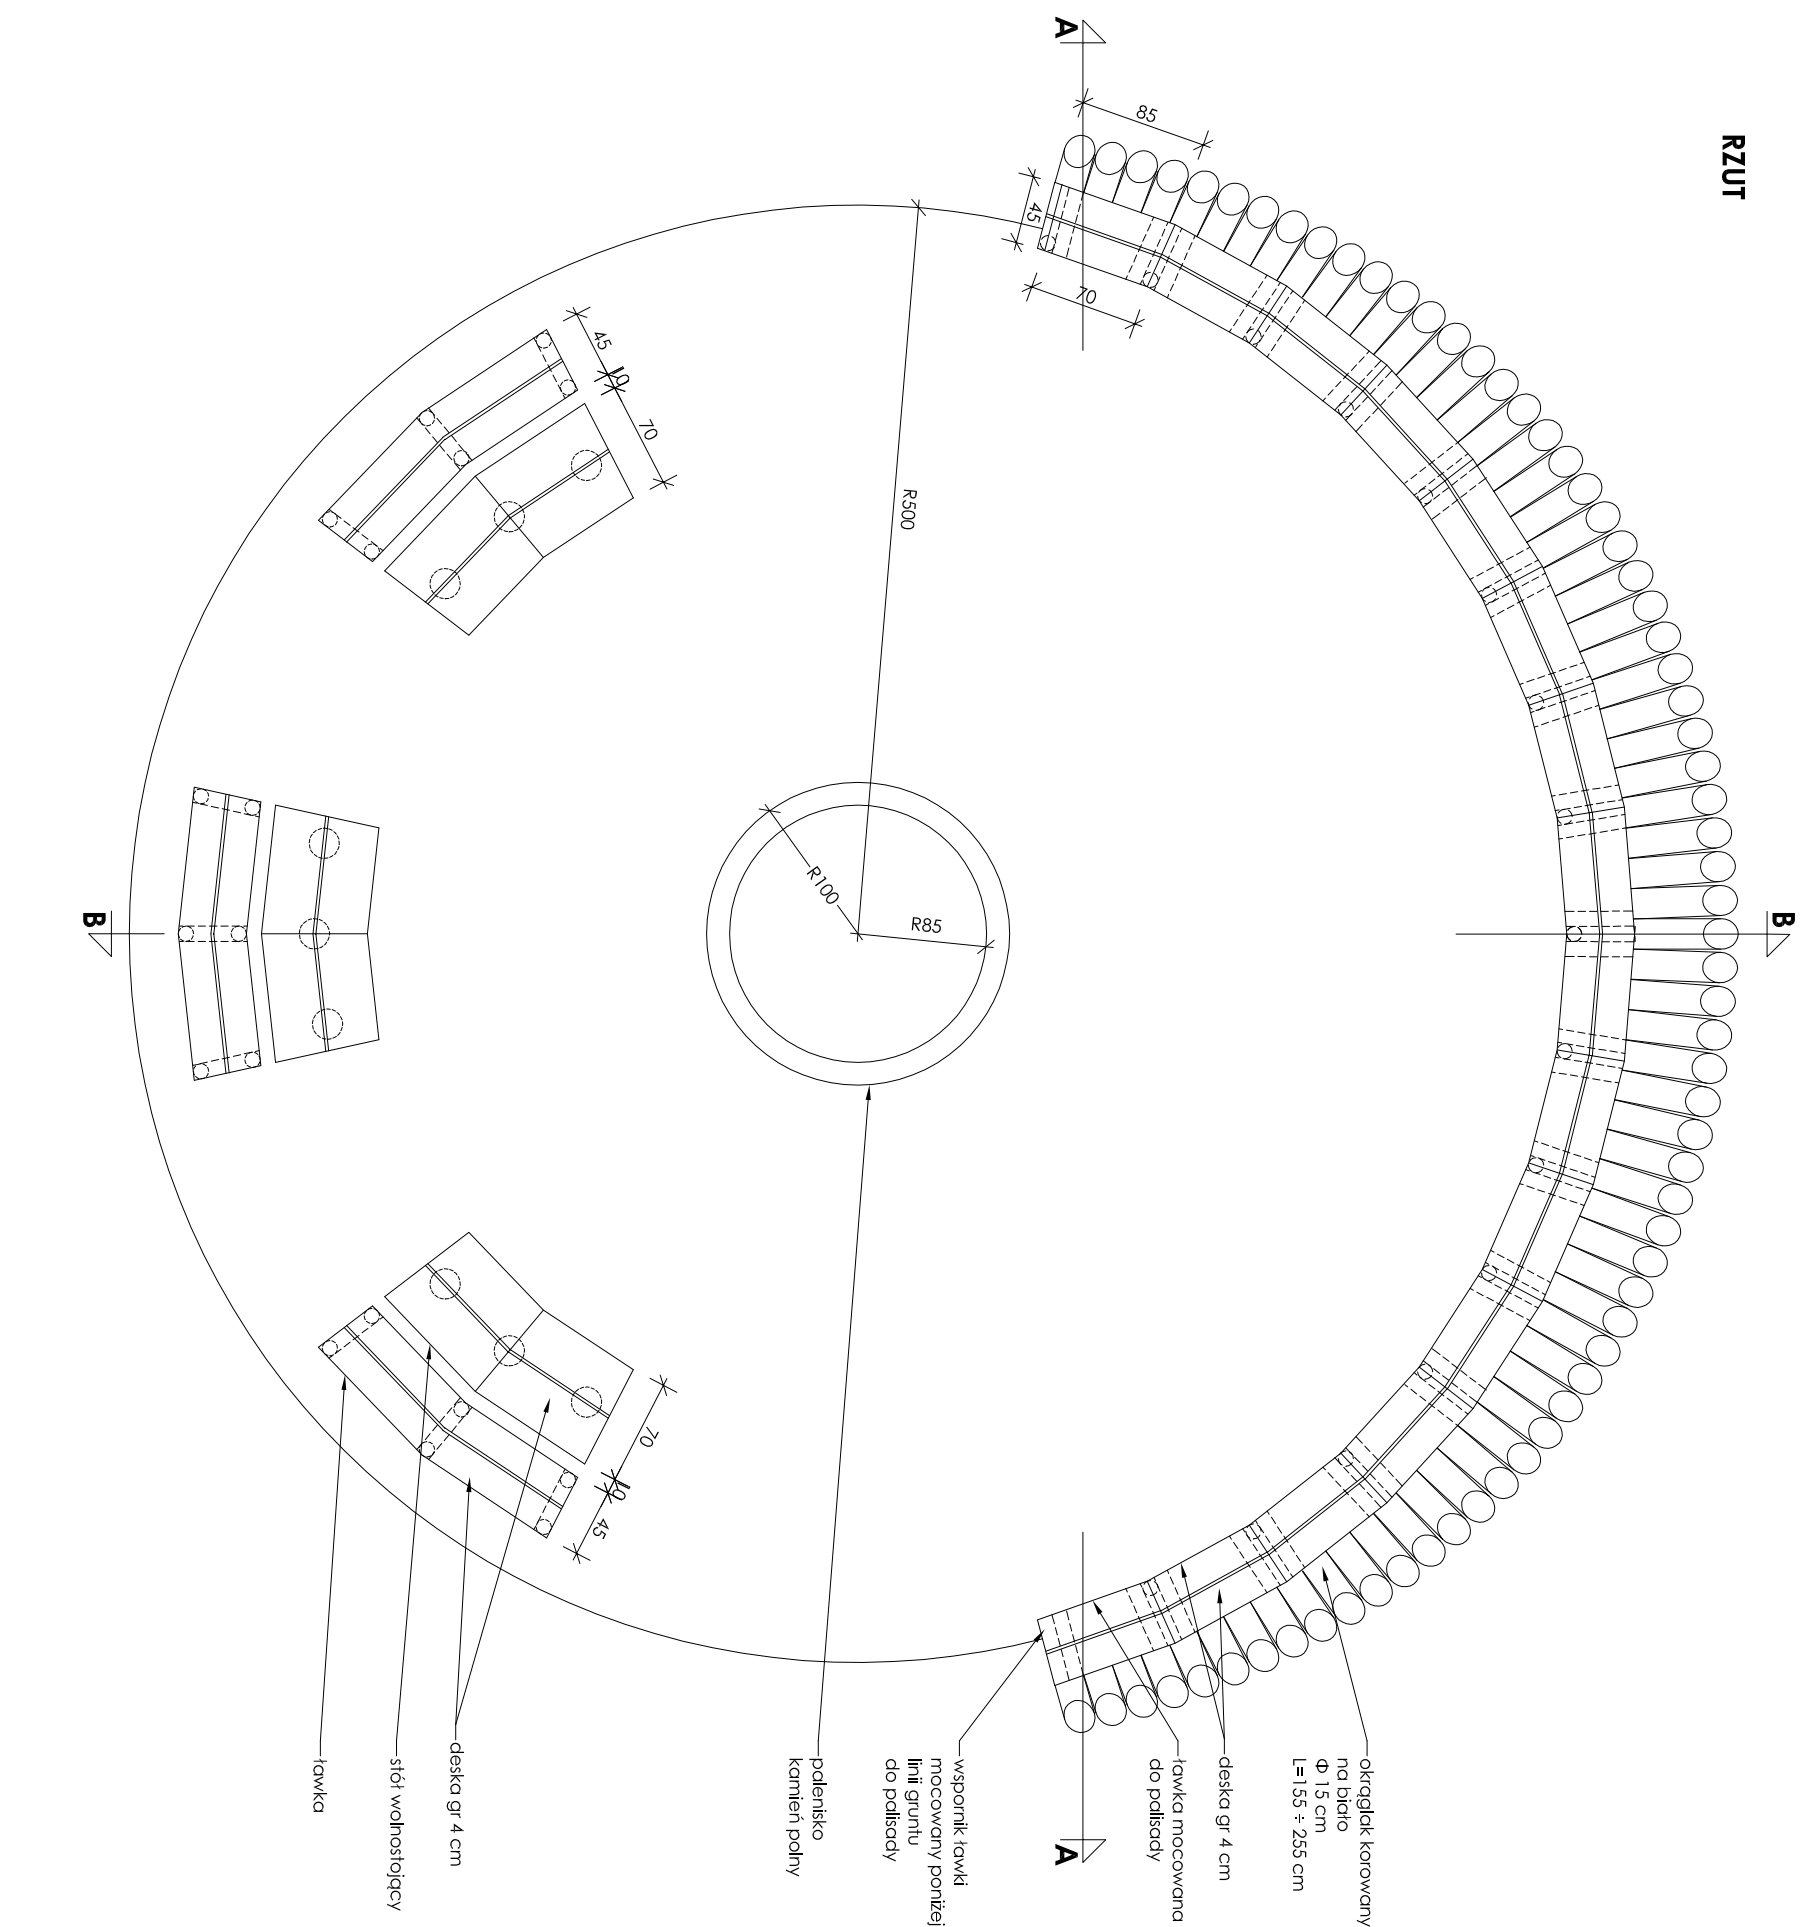

## RZUT PŁYTY FUNDAMENTOWEJ

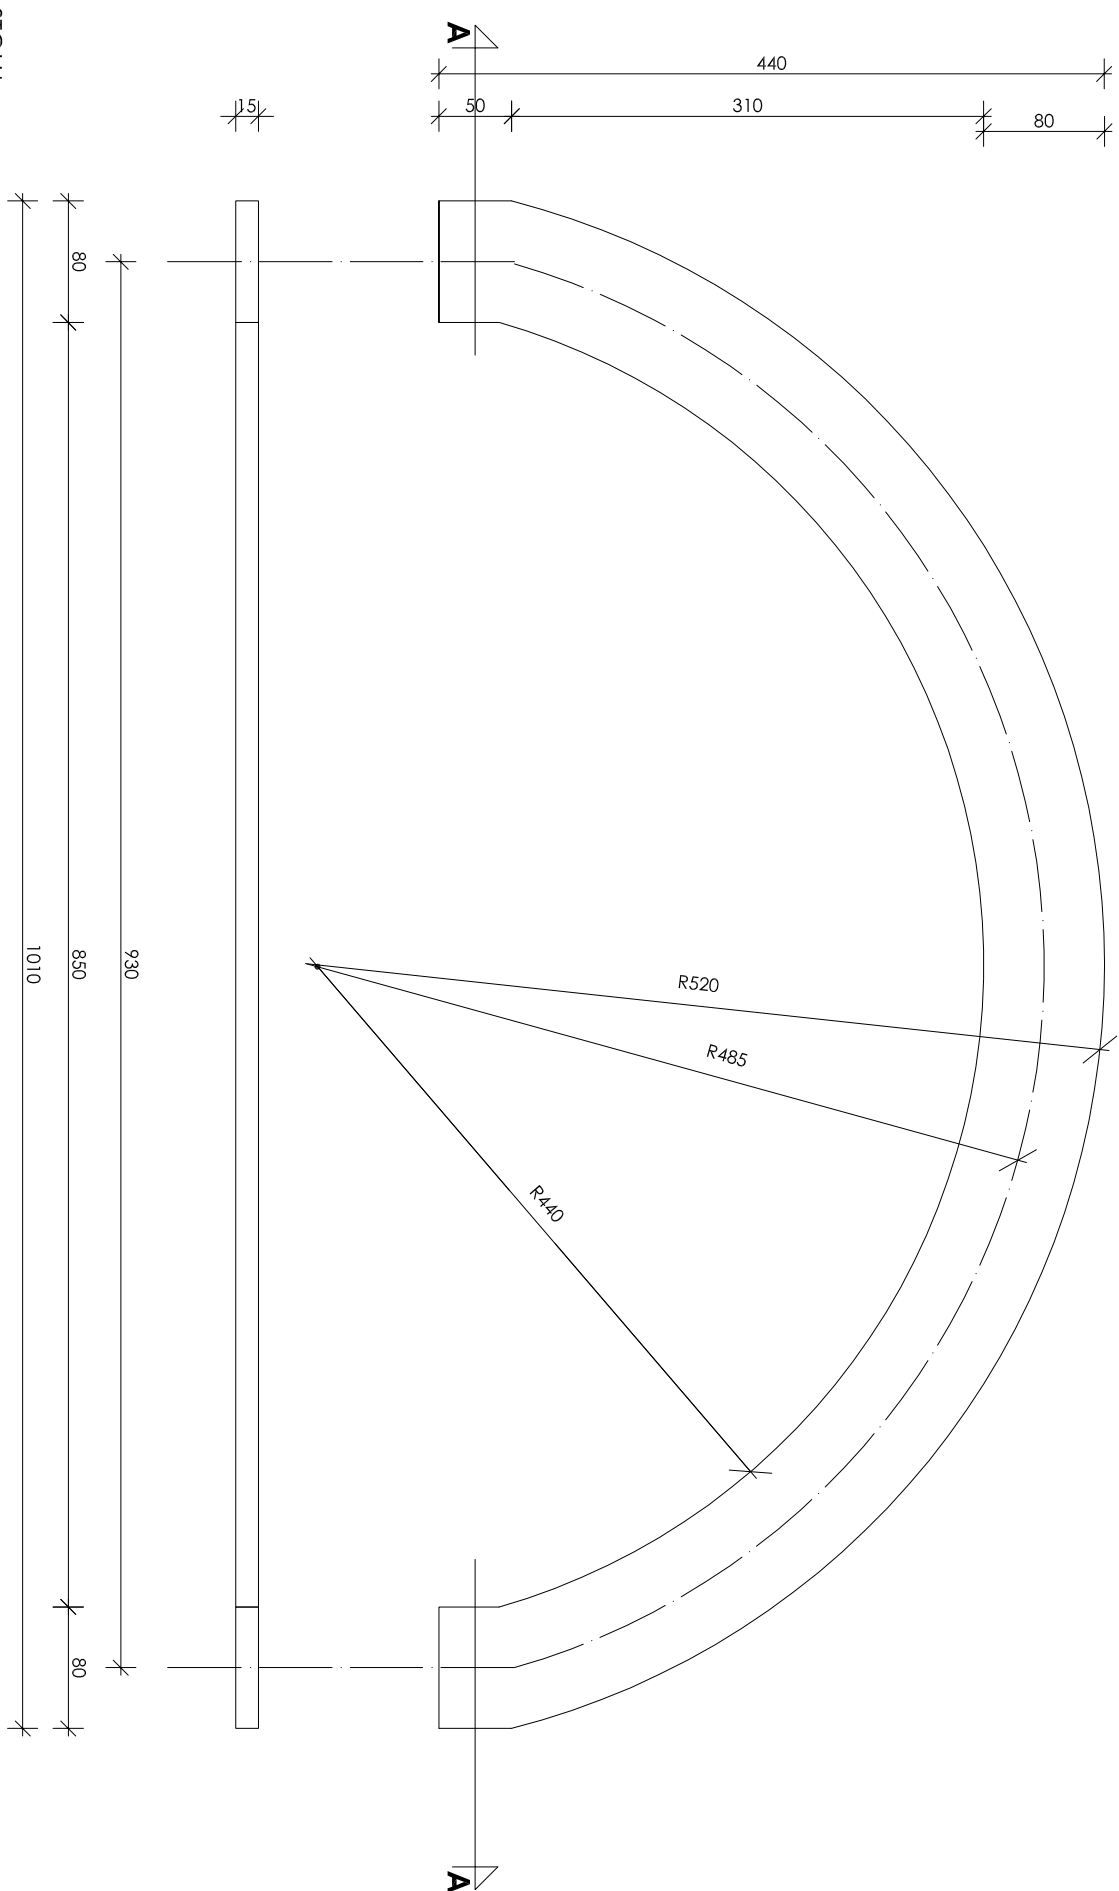

### RZUT STOŁU

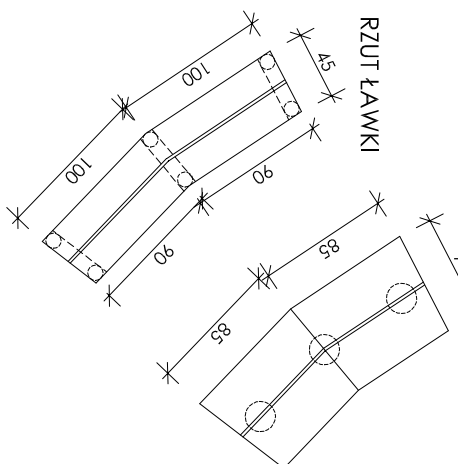

## RZUT ŁAWK

## UWAGAI!

1. WYRÓWNIANIE FAŁSADY PO MONTAŻU OKŁASKÓW NA TERENIE BUDOWY.
2. NIE DOMIERZAĆ Z RYSUNKÓW.
3. WSZĘDZIE ZNAJĄCY W KONSTRUKCJI KONSULTOWAĆ Z PROJEKTANTEM.
4. IMPREGNACJA ELEMENTÓW DREWNIANYCH WG TECHNOLOGII WYKONAWCY W KONSULTACJI Z PROJEKTANTEM.

BUDOWA INNOWACYJNEJ MAŁEJ ARCHITEKTURY			
projekt	MIEJSCE NA OGNISKO DUŻE PÓŁOKRĄGŁE		MA-3C
inwestor	LOKALNA GRUPA DZIAŁANIA "KASZUBSKA DROGA"		nr rysunku
autor	mgr URSZULA URSZA t: 444 118 225 E: urzadzisko@gmail.com		
data	15.04.2014	skala	1:20